

COMMUNE DE BODES
PLAN DE PREVENTION
DU RISQUE INONDATION
 (gave de Pau et Lagoin)

CARTE RÉGLEMENTAIRE

Echelle : 1/5000


DOSSIER APPROUVÉ PAR ARRÊTÉ PRÉFECTORAL

LE : 05/08/2005

Cité Administrative Bd Tournaise-64032 PAU Cedex




Direction
 Départementale
 des Territoires
 et de l'Équipement
 Pyrénées Atlantiques
 Service
 Développement
 et Régénération

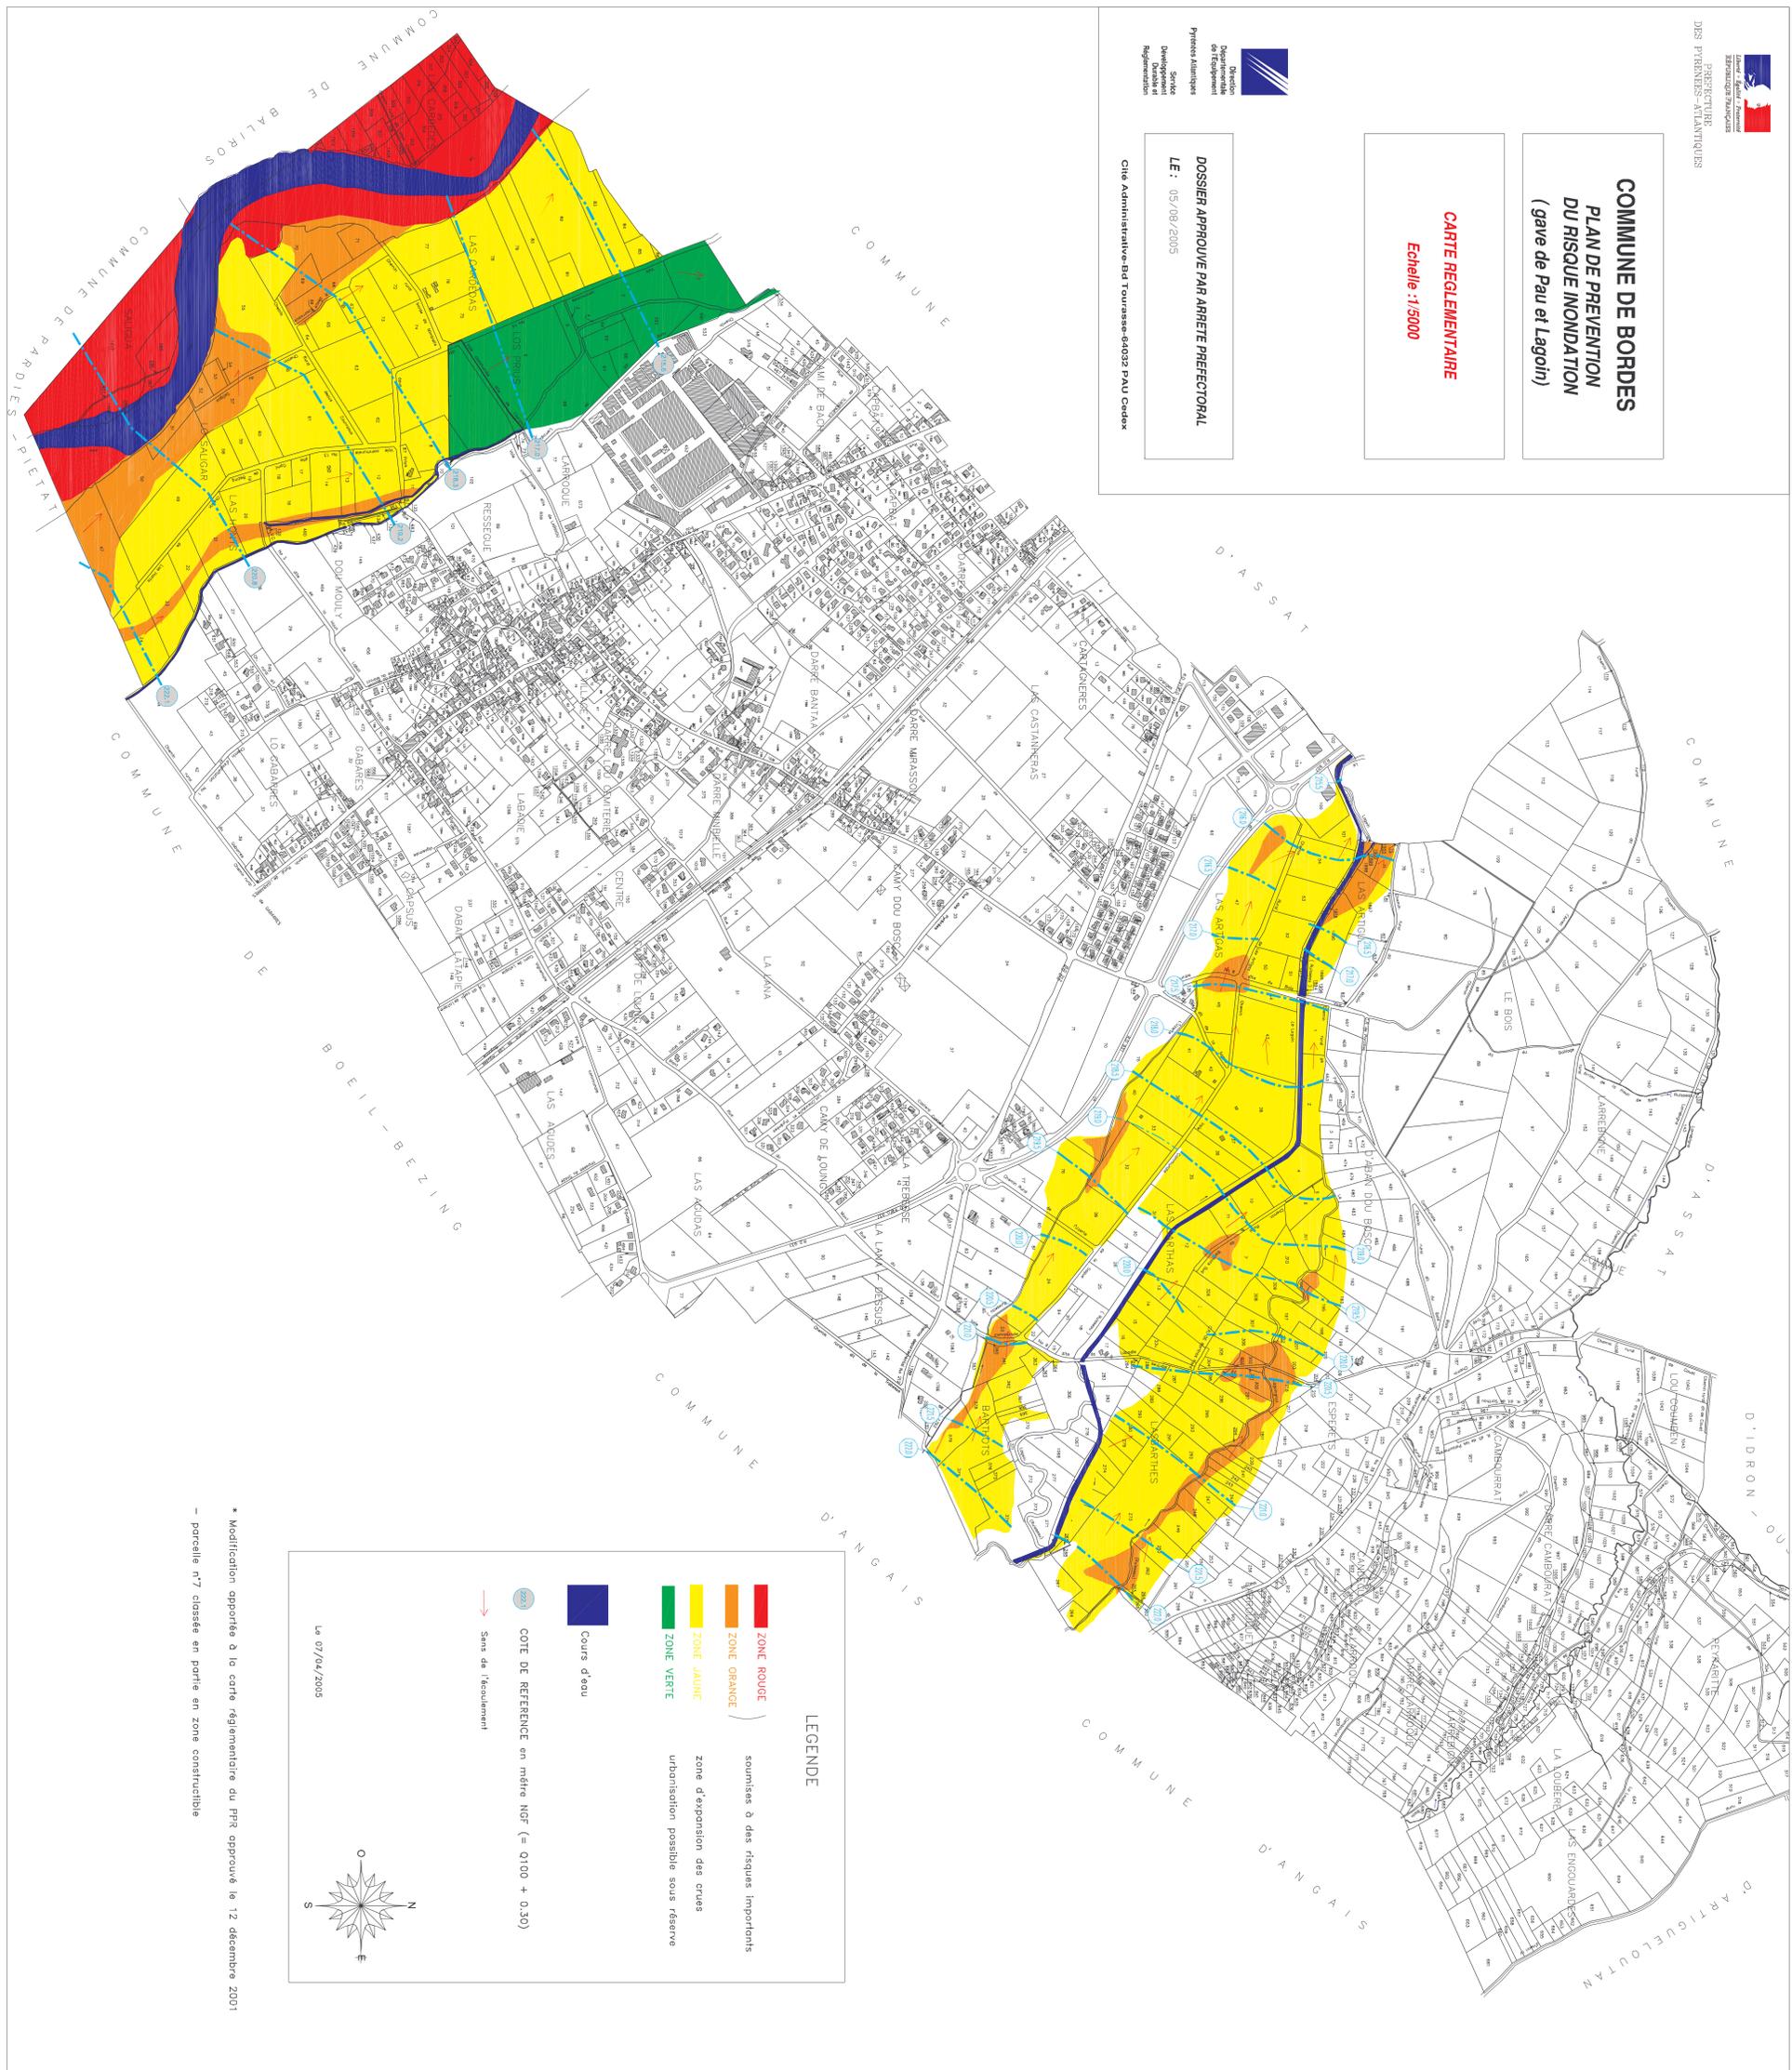

LEGENDE

- █ **ZONE ROUGE** : soumises à des risques importants
- █ **ZONE ORANGE** : zone d'exposition des crues
- █ **ZONE JAUNE** : urbanisation possible sous réserve
- █ **ZONE VERTE** : urbanisation possible sous réserve
- █ Cours d'eau
-  COTE DE REFERENCE en mètre NGF (= 0100 + 0.30)
-  Sans de rattachement

La 07/04/2005

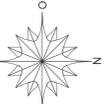

* Modification apportée à la carte réglementaire du PPR approuvé le 12 décembre 2001
 - parcelle n°7 classée en partie en zone constructible